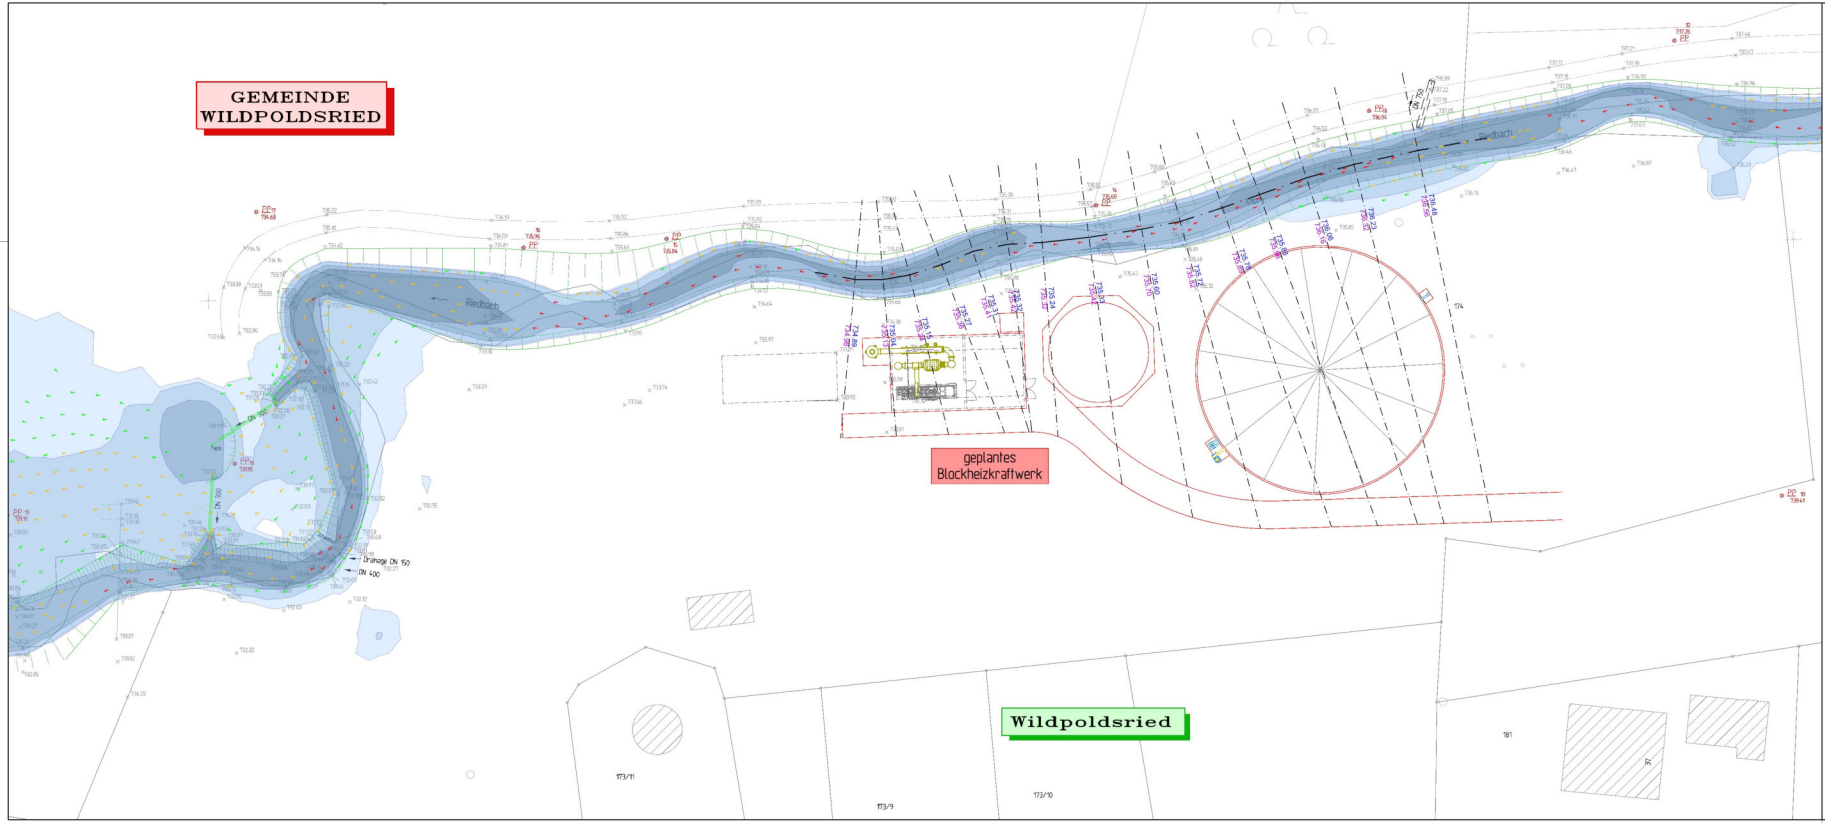


Zeichenerklärung

DN 300 — bestehender Regenwasserkanal
Nennweite in mm, Fließrichtung

Wassertiefe (cm)

1 - 10
10 - 50
50 - 100
> 100

Vorgaben Bemessungswasserstand

Bezugslinie Bemessungswasserstand

736.48 — Mindesthöhe Bemessungswasserstand
Wasserstand HQ100 in Gewässermitte + 50 cm Freibord

736.56 — Empfohlener Bemessungswasserstand
Wasserstand HQ100 inkl. 15% Klimazuschlag in Gewässermitte + 50 cm Freibord

N
W O
S

Vorabzug

Nr.	Änderungen	geän. am	Name	gepr. am	Name

Vorhaben: Am Riedbach - Errichtung BHKW

Vorhabensträger: Stromerzeugergenossenschaft Eulnach
Landkreis: Oberallgäu

. Fertigung | UTM
Beilage Nr.: -
Projekt Nr.: 4472
vermessen
entworfen 06/2026 WK
gezeichnet 06/2026 AM
Datei: DLP250
L x B /A 0,93x0,30=0,28m²

Maßstab 1 : 250

Detaillageplan
Hydraulische Berechnung HQ100

Vorhabensträger:

Entwurfsverfasser:

schwäbisches ingenieurbüro jallen gmbh