1010/7
1010/19
1010/21
1010/17
1010/18
1010/4
1010/26
1010/31
1010/32
1008/2
1010/11
1010/34
1010/35
1010/10
1010/5
1010
1010/3
191/2
Am Riedbach
PV-Dach 2
PV-Dach 1
(auf Betondecke vom
Betriebsgebäude)
2 3 4
6
7
1.1 1 1.2 5
188
174
164/2
Wildpoldsried
174/1
173/11
173/9
173/10
182
173/8
181
181/1
173/3
173/5
173/6
173/7
173/21
Badenberg
173/20
181/2
181/5
Badenberg
173
173/12
176
173/13
177
173/14
181/3
189/2
173/16
173/17
176/2
173/18

1 - Heizzentrale
1.1 - BHKW-Raum
BHKW 2.547 kW el.
1.2 - Lager/Heizungsverteilung
2 - Notkühler
3 - Gemischkühler
4 - Trafostation
5 - Abtankplatz
6 - Pufferspeicher
Vol. 2.000 m³
7 - Gasspeicher
Vol. 7.410 m³

N

Geplanter Änderungsumfang
Bestand

0 10 25
Meter

Standort
Am Riedbach
87499 Wildpoldsried
Gemarkung Wildpoldsried
Flurstück 174

Unterschriften

Der Bauherr .....
Fl. St. 174
Biogasgenossenschaft Eufnach e.G.

Entwurfsverfasser .....
Datum / Unterschrift


Inreetec GmbH
Marktplatz 2
Tel. 0049 (0) 9431-7998-0
Fax. 0049 (0) 9431-7998-15
D-92421 Schwandorf
info@inreetec.com
www.inreetec.com

INREETEC GmbH


		Datum	I.D.
Bauherr:	Stromerzeugergenossenschaft Eufnach e.G. Eufnach 85 87499 Wildpoldsried		
		gezeichnet: 2026_09_15	CG
		kontrolliert: 2026_09_15	JS
Projekt:	"Am Riedbach"- Errichtung eines Satelliten-BHKWs mit Gasspeicher und Warmwasser-Pufferspeicher	Maßstab 1:1000	Format A3
Planinhalt:	Lageplan	Projekt Nr. 0690/2	Blatt 1 von 1
		Version Buchstabe	A

Diese Zeichnung ist Eigentum der Inreetec GmbH. Vervielfältigungen nur nach Genehmigung.

Ansicht von Westen

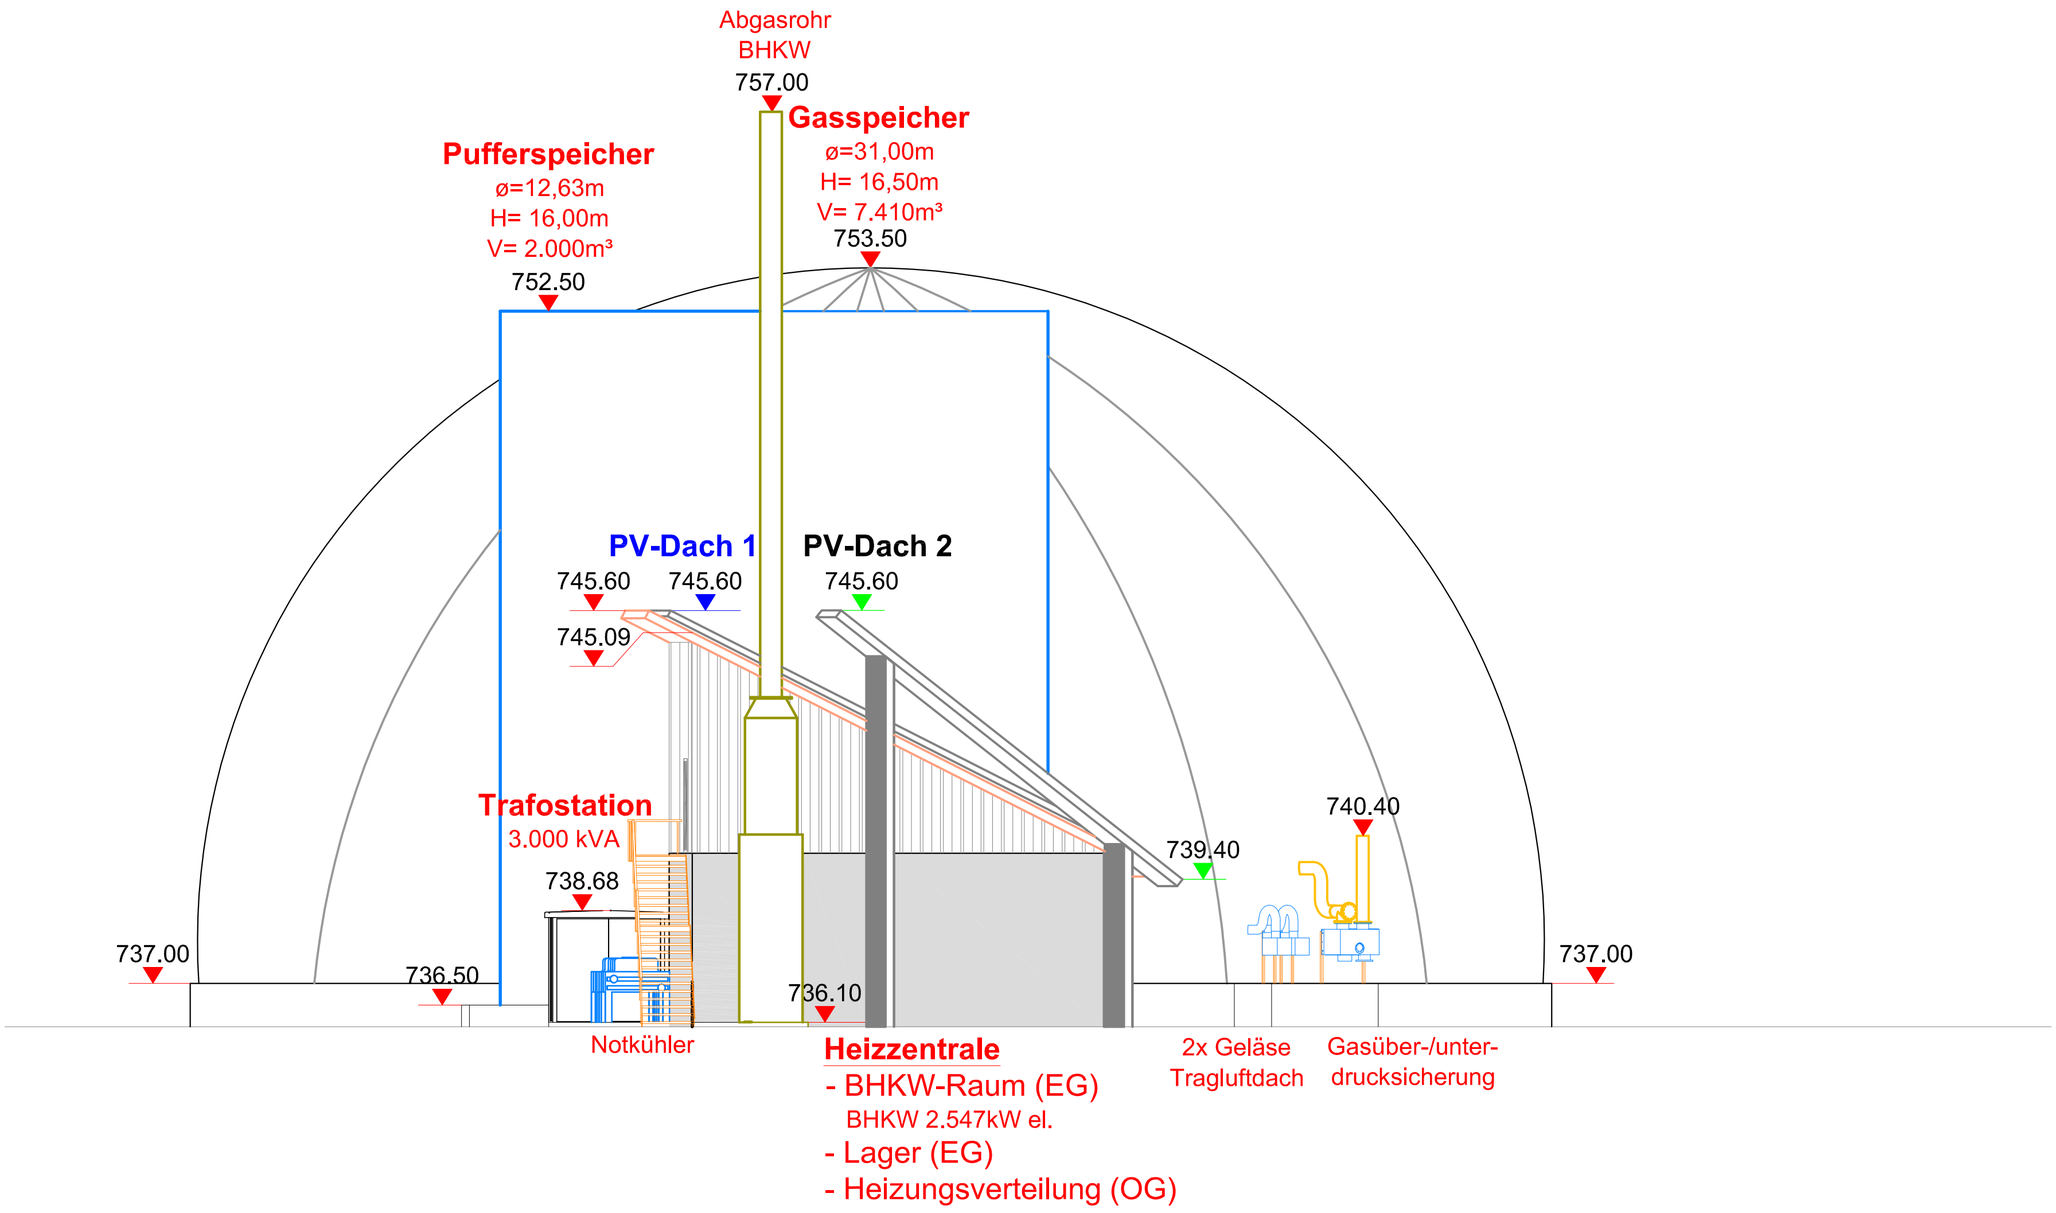

Ansicht von Osten

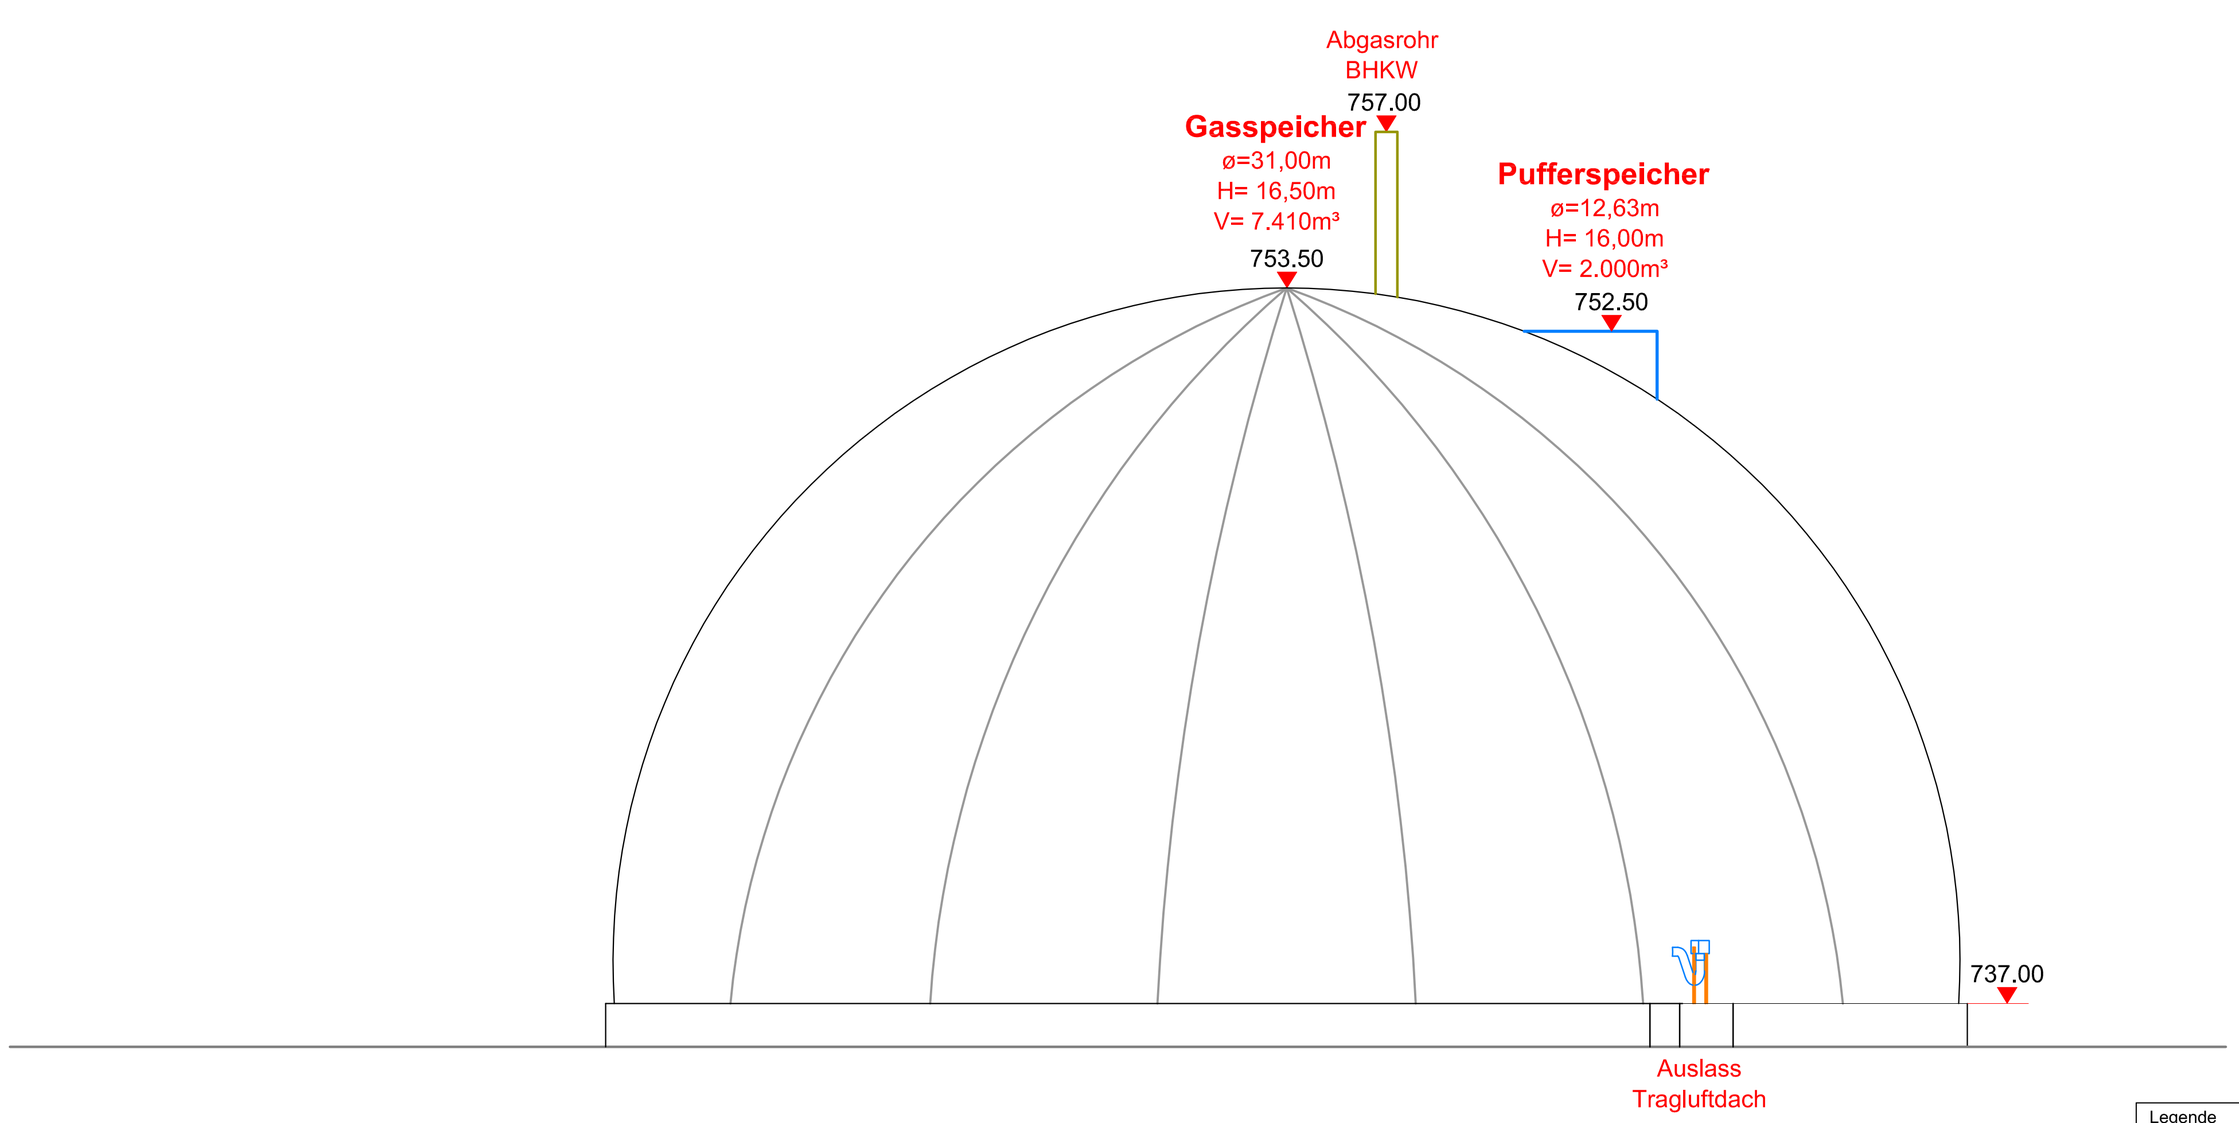

Standort
Am Riedbach
87499 Wildpoldsried
Gemarkung Wildpoldsried
Flurstück 174

Legende
- Neu
- Änderung
- Höhen Bestand
- Höhen neu
- Höhen Änderung

Unterschriften

Der Bauherr .....
Fl. St. 174
Stromerzeugergenossenschaft Eufnach eG

Entwurfsverfasser .....
Datum / Unterschrift


Inreetec GmbH
Marktplatz 2
Tel. 0049 (0) 9431-7998-0
Fax. 0049 (0) 9431-7998-15
D-92421 Schwandorf
info@inreetec.com
www.inreetec.com

INREETEC GmbH

Bauherr:	Stromerzeugergenossenschaft Eufnach Eufnach 85 87499 Wildpoldsried		Datum / I.D.
		gezeichnet:	2026_10_06 / CG
		kontrolliert:	2026_10_06 / JS
Projekt:	"Am Riedbach"- Errichtung eines Satelliten-BHKWs mit Gasspeicher und Warmwasser-Pufferspeicher	Maßstab	1:100
		Format	A1
Planinhalt:	Ansicht von Westen und Osten	Projekt Nr.	0690/2
		Blatt	1 von 1
		Version Buchstabe	B


Diese Zeichnung ist Eigentum der Inreetec GmbH. Vervielfältigungen nur nach Genehmigung.

Ansicht von Süden

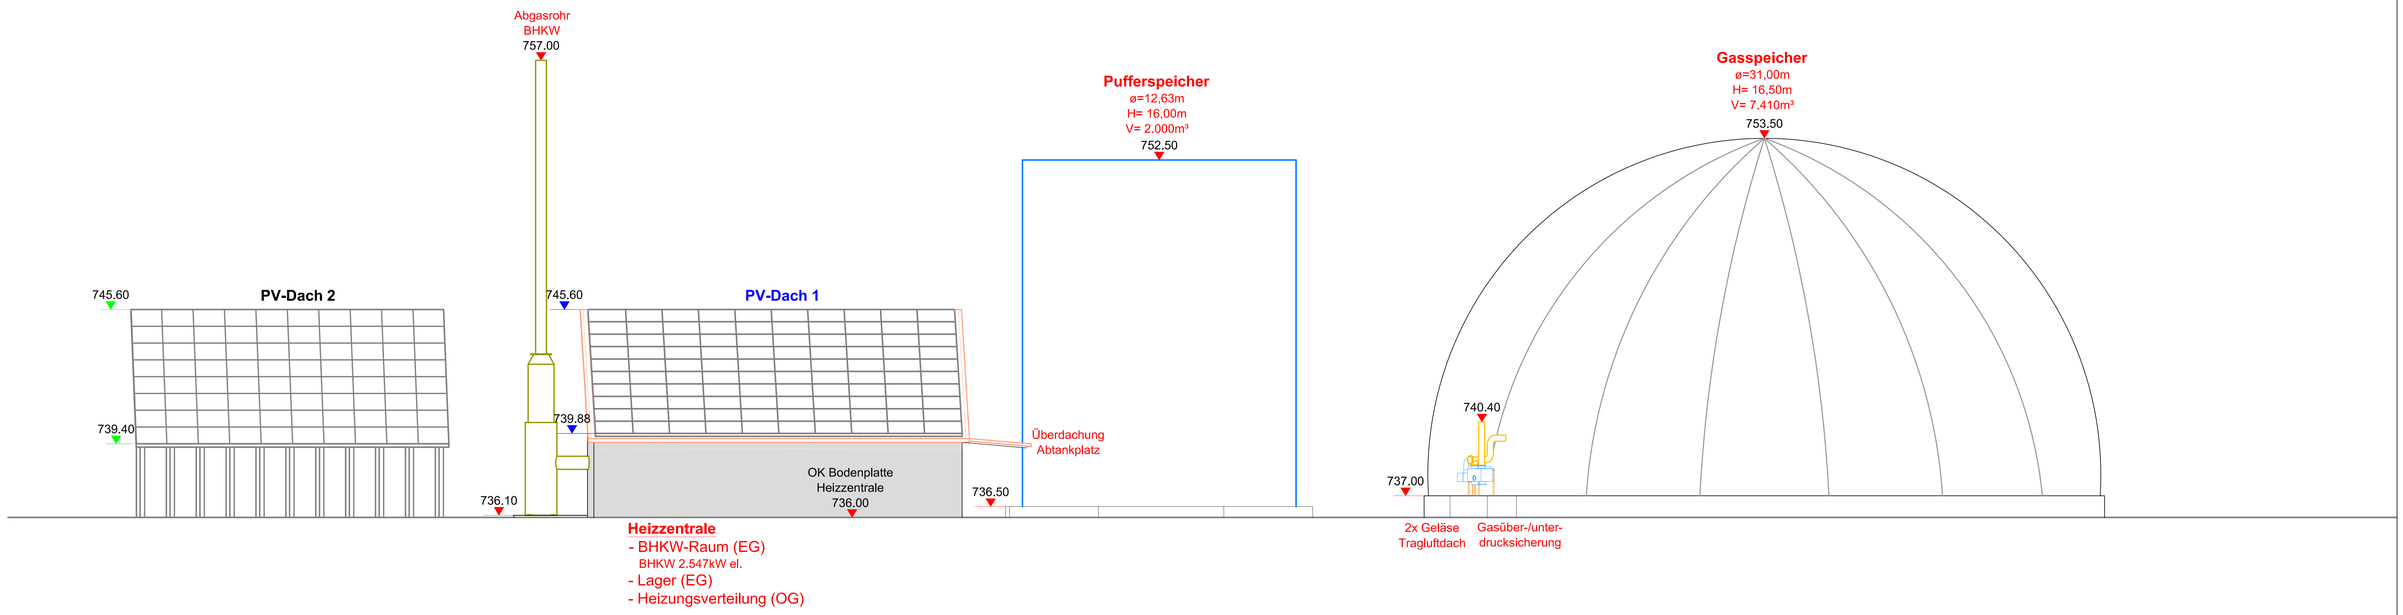

Heizzentrale
- BHKW-Raum (EG)
  BHKW 2.547kW el.
- Lager (EG)
- Heizungsverteilung (OG)

Ansicht von Norden

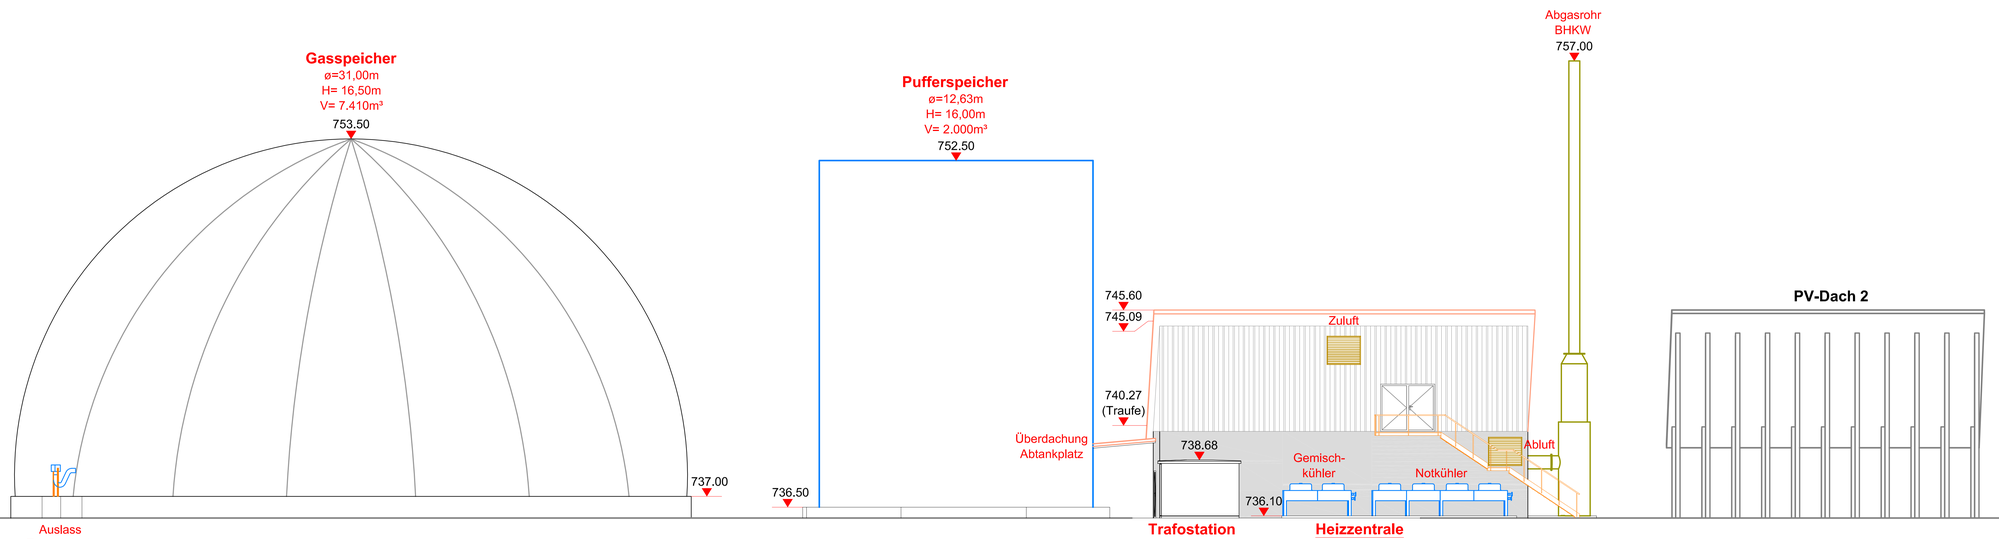

Trafostation
3.000 kVA

Heizzentrale
- BHKW-Raum (EG)
  BHKW 2.547kW el.
- Lager (EG)
- Heizungsverteilung (OG)

Standort
Am Riedbach
87499 Wildpoldsried
Gemarkung Wildpoldsried
Flurstück 174

Legende
- Neu
- Änderung
- Höhen Bestand
- Höhen neu
- Höhen Änderung

Unterschriften

Der Bauherr .....
Fl. St. 174
Stromerzeugergenossenschaft Eufnach eG

Entwurfsverfasser .....
Datum / Unterschrift

Inreetec GmbH
Marktplatz 2 D-92421 Schwandorf
Tel. 0049 (0) 9431-7998-0 info@inreetec.com
Fax. 0049 (0) 9431-7998-15 www.inreetec.com

INREETEC GmbH

Bauherr:	Stromerzeugergenossenschaft Eufnach Eufnach 85 87499 Wildpoldsried		Datum / I.D.
		gezeichnet:	2026_10_06 / CG
		kontrolliert:	2026_10_06 / JS
Projekt:	"Am Riedbach"- Errichtung eines Satelliten-BHKWs mit Gasspeicher und Warmwasser-Pufferspeicher		Maßstab: 1:100 / Format: A0
Planinhalt:	Ansicht von Süden und Norden		Projekt Nr. 0690/2 / Blatt 1 von 1
			Version Buchstabe: B

Diese Zeichnung ist Eigentum der Inreetec GmbH, Veröffentlichungen nur nach Genehmigung.