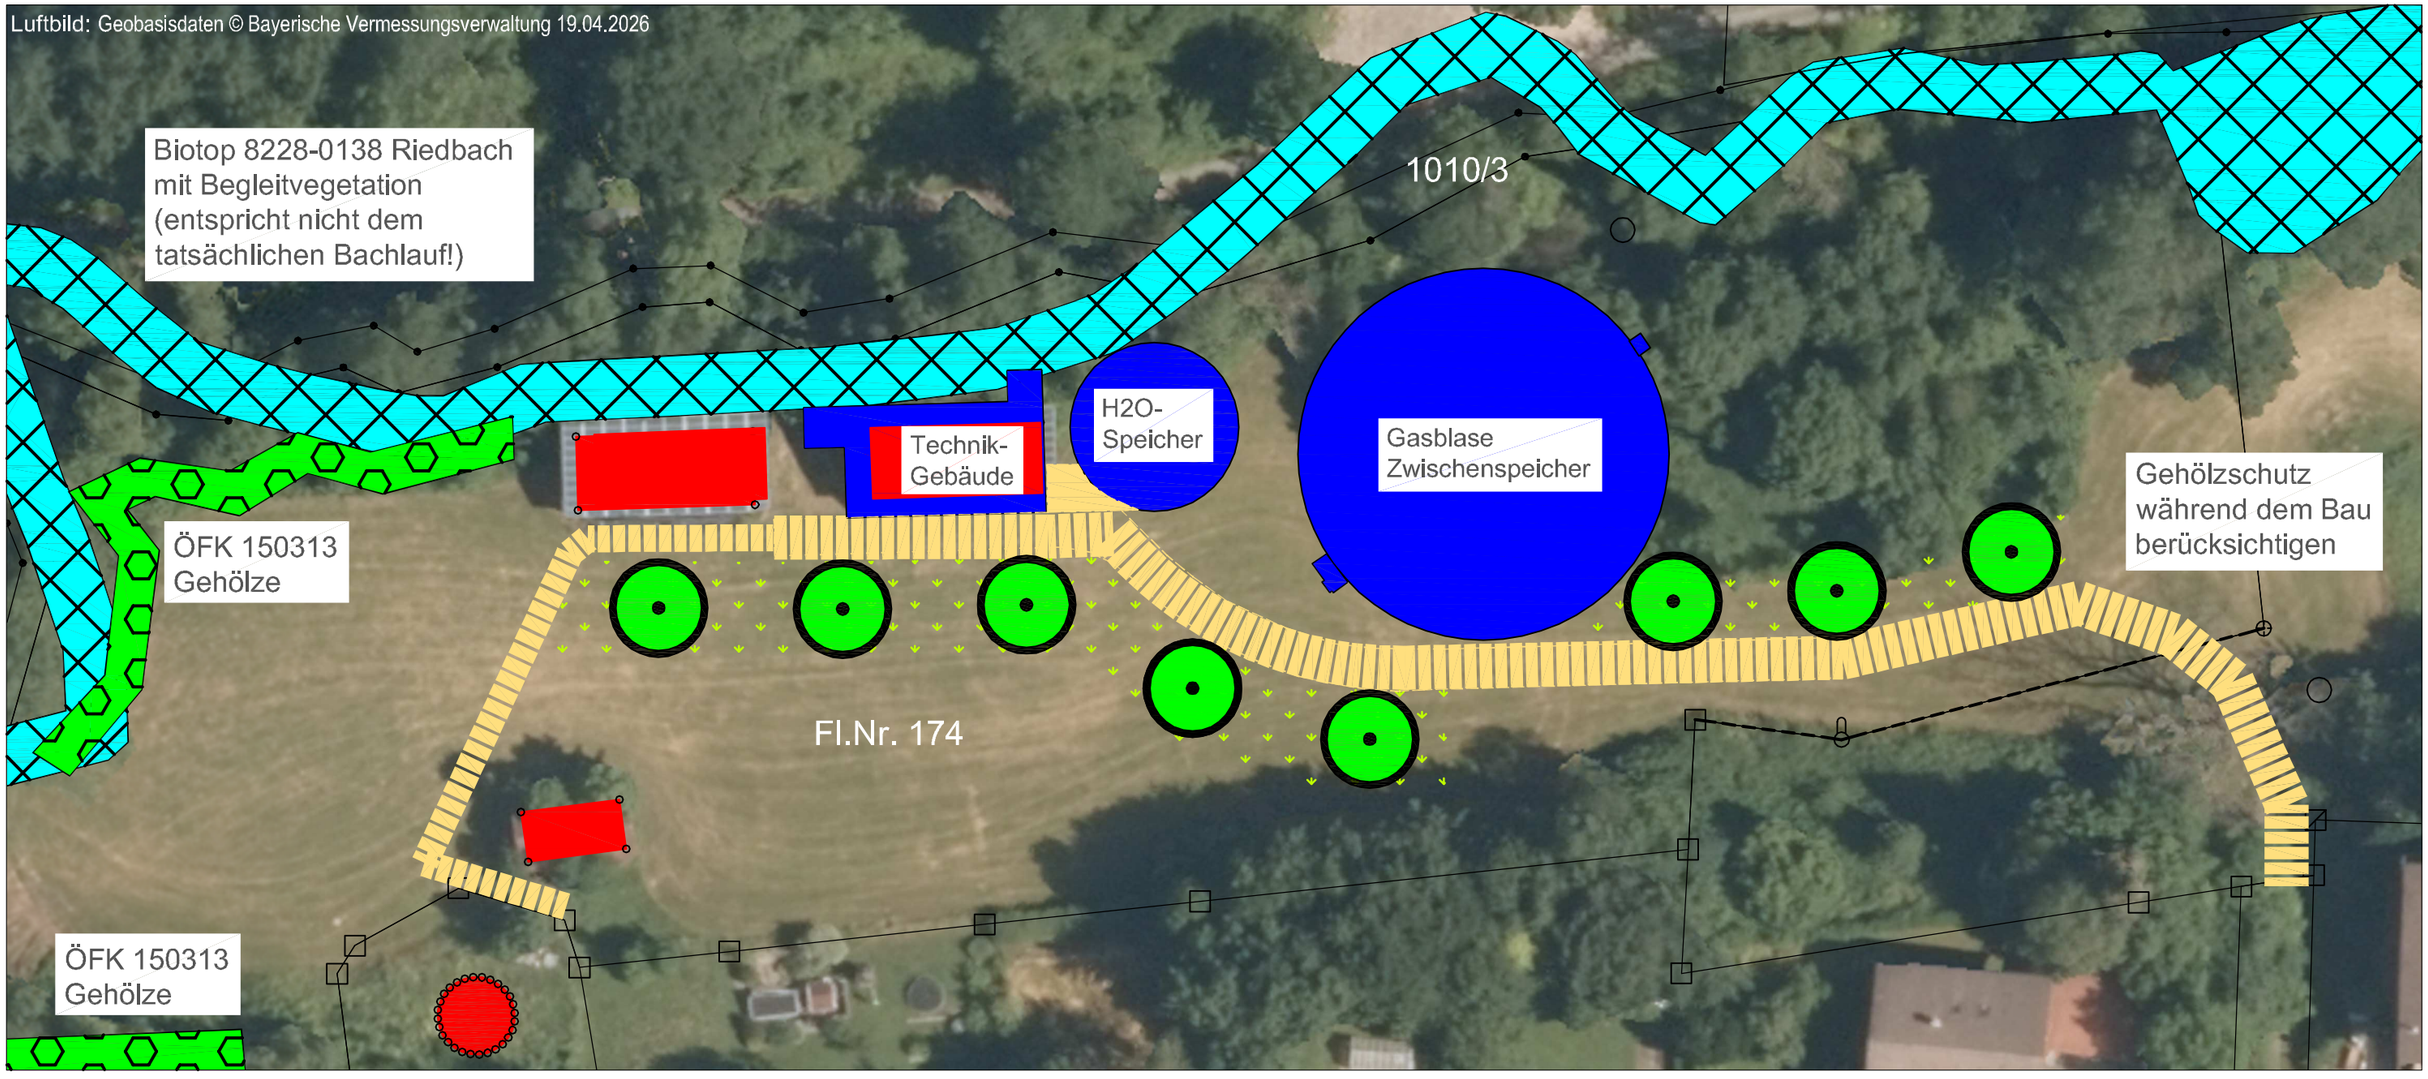


Legende

- Gebäudebestand
- Flurgrenzen
- Amtl. kartiertes Biotop
- Flächen des Ökoflächenkatasters
- Geplante Bauwerke
- Geplante Zufahrt
- Anlage einer Obstwiese

N
W O
S

"Am Riedbach" - Errichtung eines Satelliten-BHKWs mit Gasspeicher und Warmwasser-Pufferspeicher

Freiflächengestaltungsplan
Bestands- und Maßnahmenplan

M 1 : 500

Bearbeiter: Dipl.Ing.FH Miriam Puscher

Datum: 15.09.2026

Projekt-Nr.: 2612

Anlage

Vorhabensträger:
Stromerzeugergenossenschaft Eufnach e.G.
Dipl.Ing.agr.FH Einsiedler Wendelin
Eufnach 85, 87499 Wildpoldsried
Tel.: 08304 / 778

Datum: 15.09.2026 Unterschrift: .....

Entwurfsverfasser:
Ingenieurbüro für Garten- und Landschaftsplanung
Dipl. Ing. FH M. Puscher
Drosselweg 79, 87439 Kempten;
Tel. 0831 / 5903706 igl.puscher@t-online.de

Datum: 15.09.2026 Unterschrift: .....