



Schnittachse A

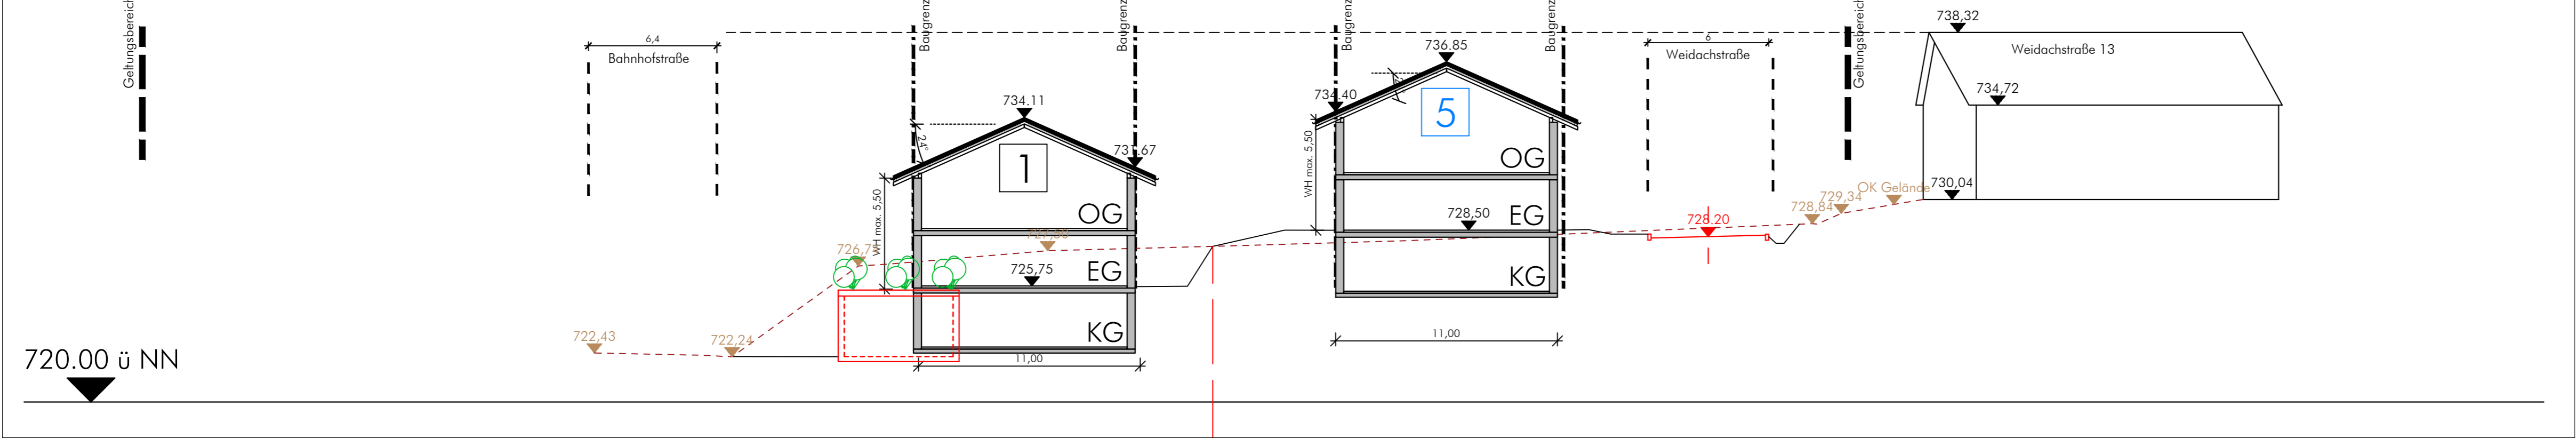


Schnittachse B

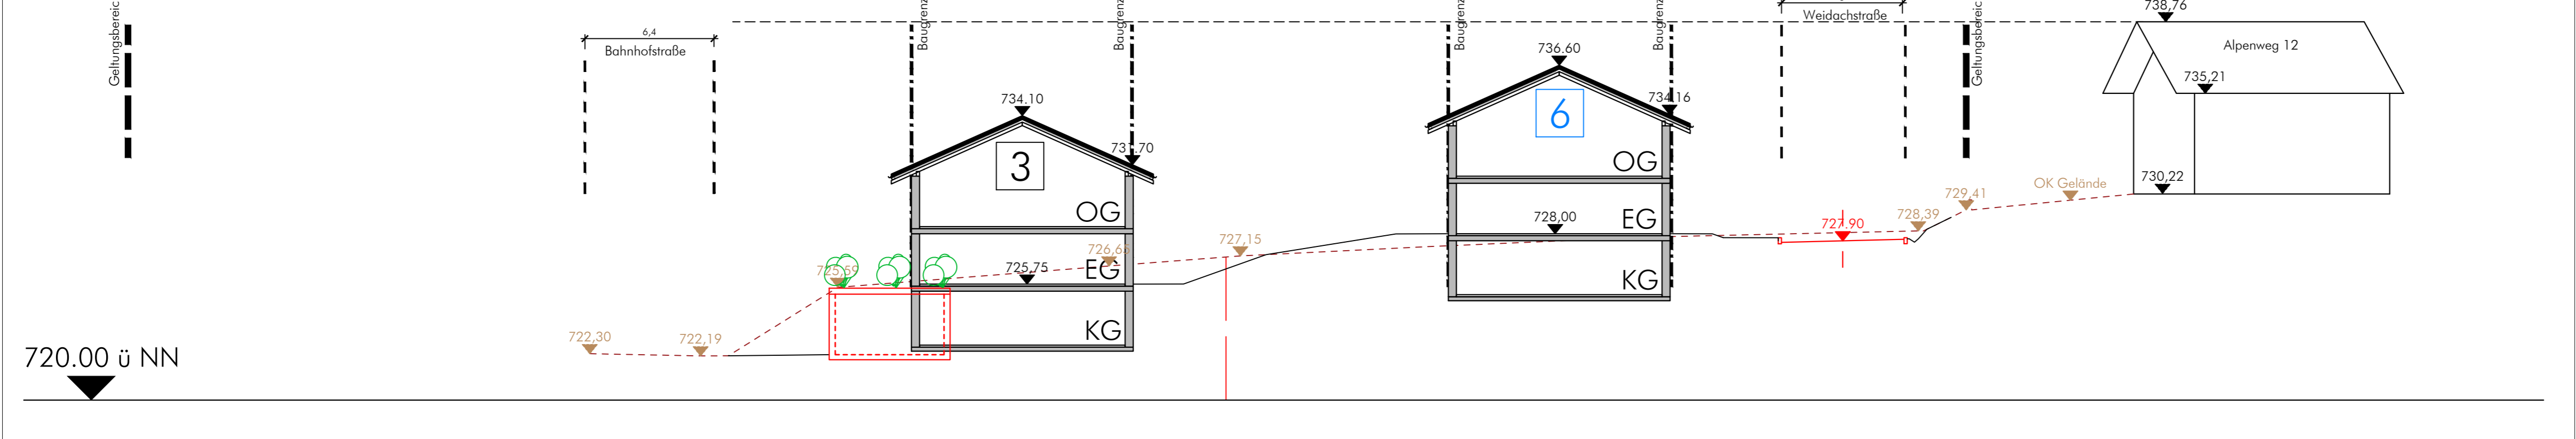


M 1:200

Schnittachse C

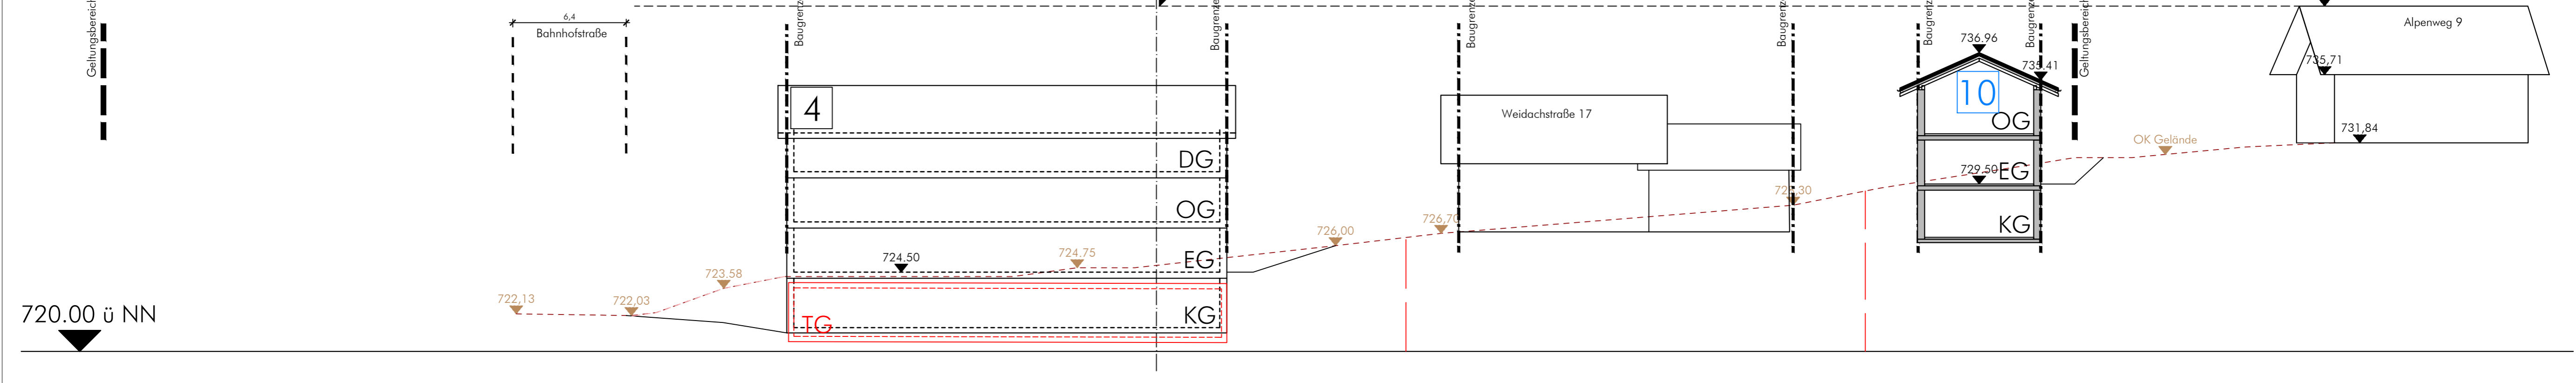

Schnittachse D

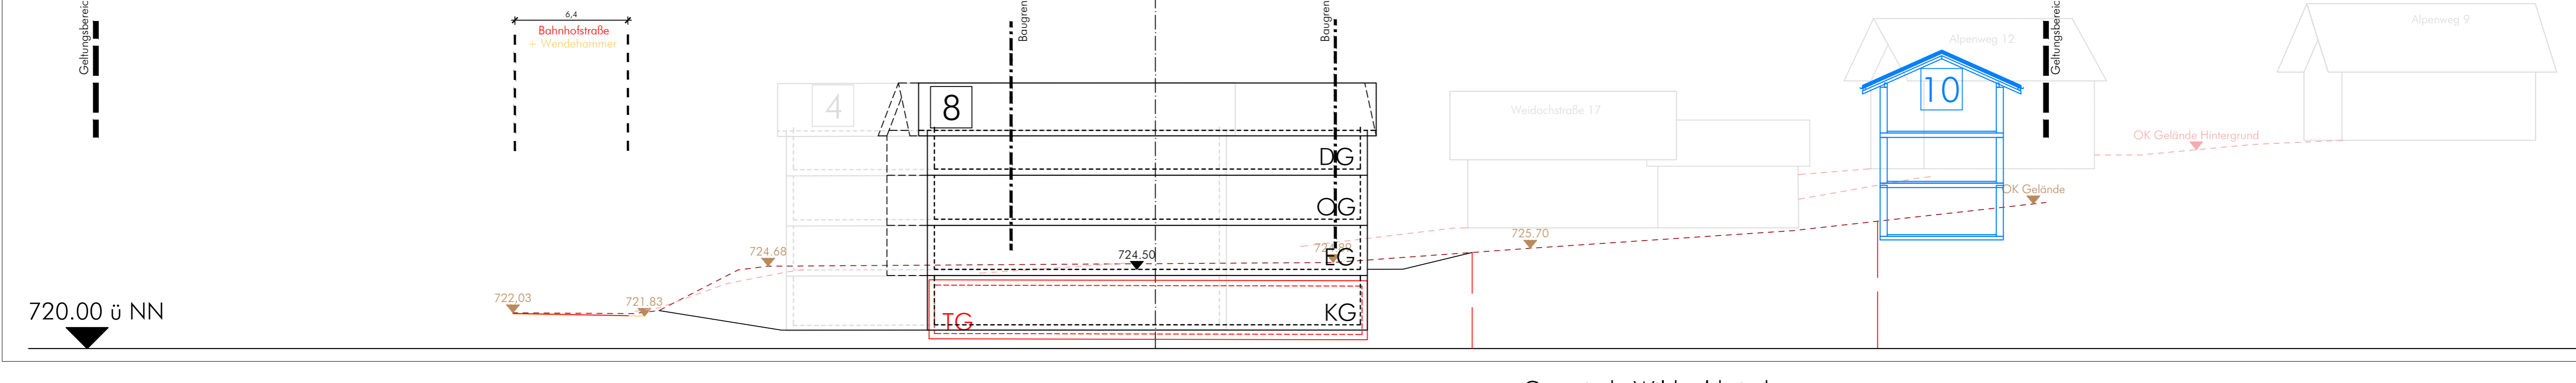

Gemeinde Wildpoldsried
Landkreis Oberallgäu
Bebauungsplan
"Wohngebiet Weidachstraße"
Anlage: Schemaschnitte A-D

abplan büro für kommunale entwicklung
Inhab. Thomas Haug, M.A. Architekt | Stadtplaner
Hirschzeller Straße 8
87600 Kaufbeuren
Tel 08341.99727.0
Fax 08341.99727.20
info@abplan.de

Entwurf
i. d. Fassung vom
04.04.2018

M 1:200

Version vom 11.04.2018