


Schnittachse A

720.00 ü NN

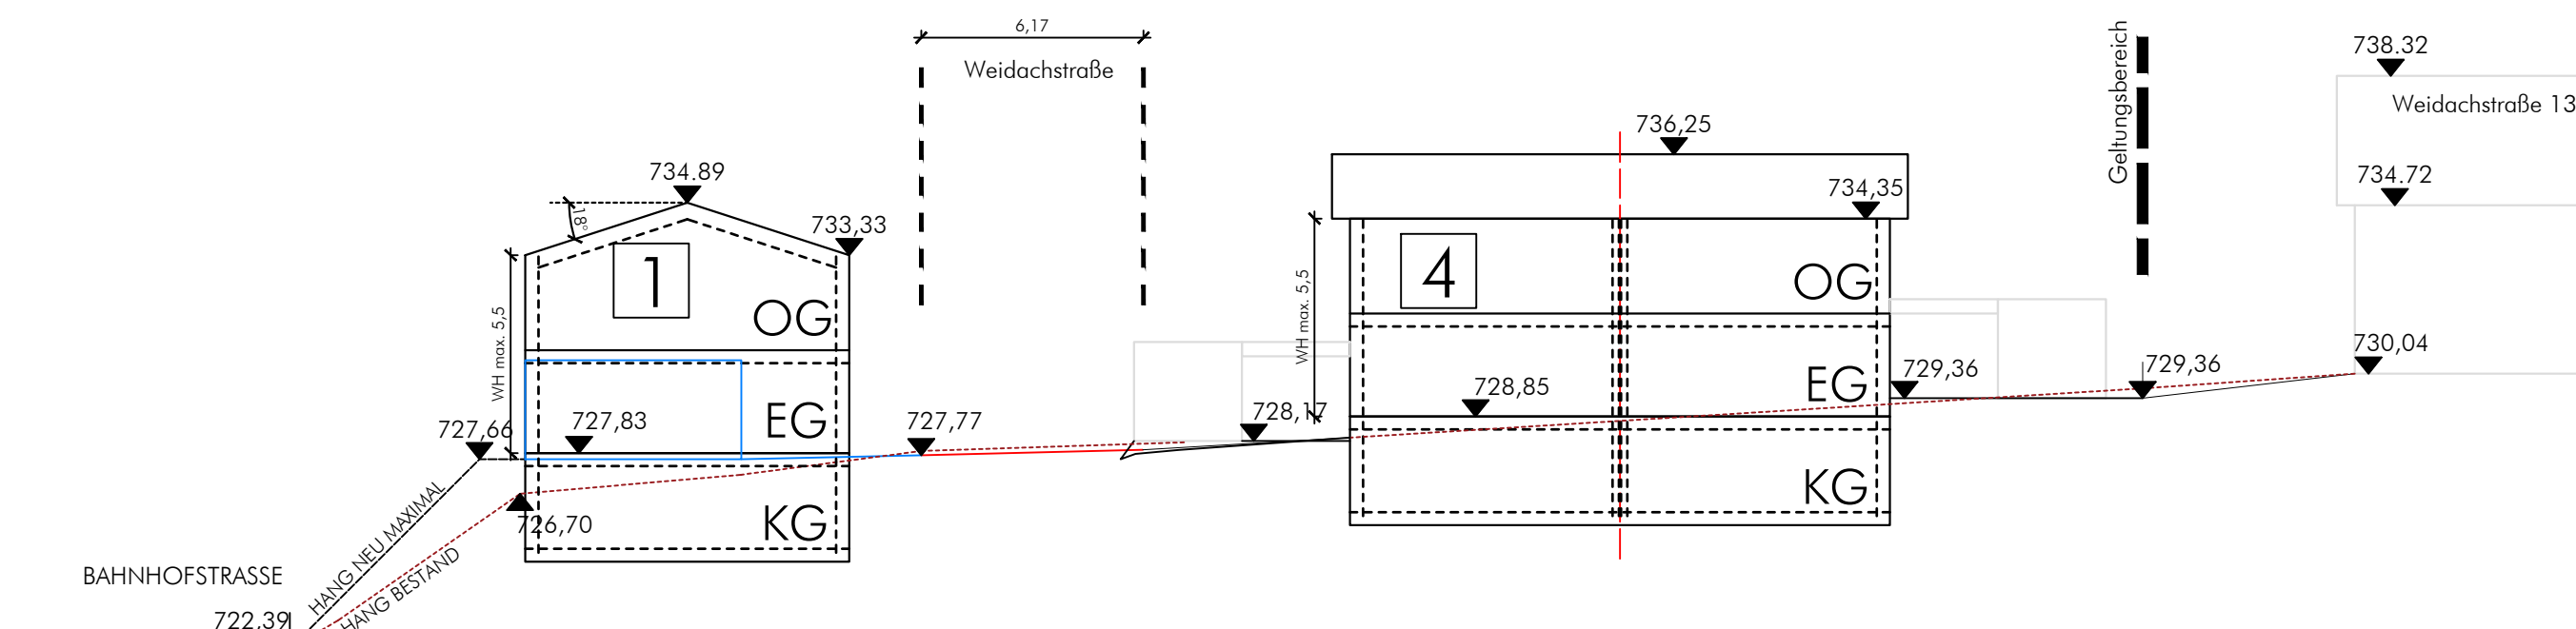

Gemeinde Wildpoldsried

Landkreis Oberallgäu

Bebauungsplan

"Wohngebiet Weidachstraße"

Anlage: Schemaschnitte A-E

M 1:200

abtplan büro für kommunale entwicklung

Inhab. Thomas Haag, M.A. Architekt | Stadtplaner

Hirschweiler Straße 8

87600 Kaufbeuren

Tel. 08341 99727 0

Fax. 08341 99727 20

info@abtplan.de


Entwurf

i. d. Fassung vom  
15.05.2019

Version vom 16.05.2019


Schnittachse B

720.00 ü NN

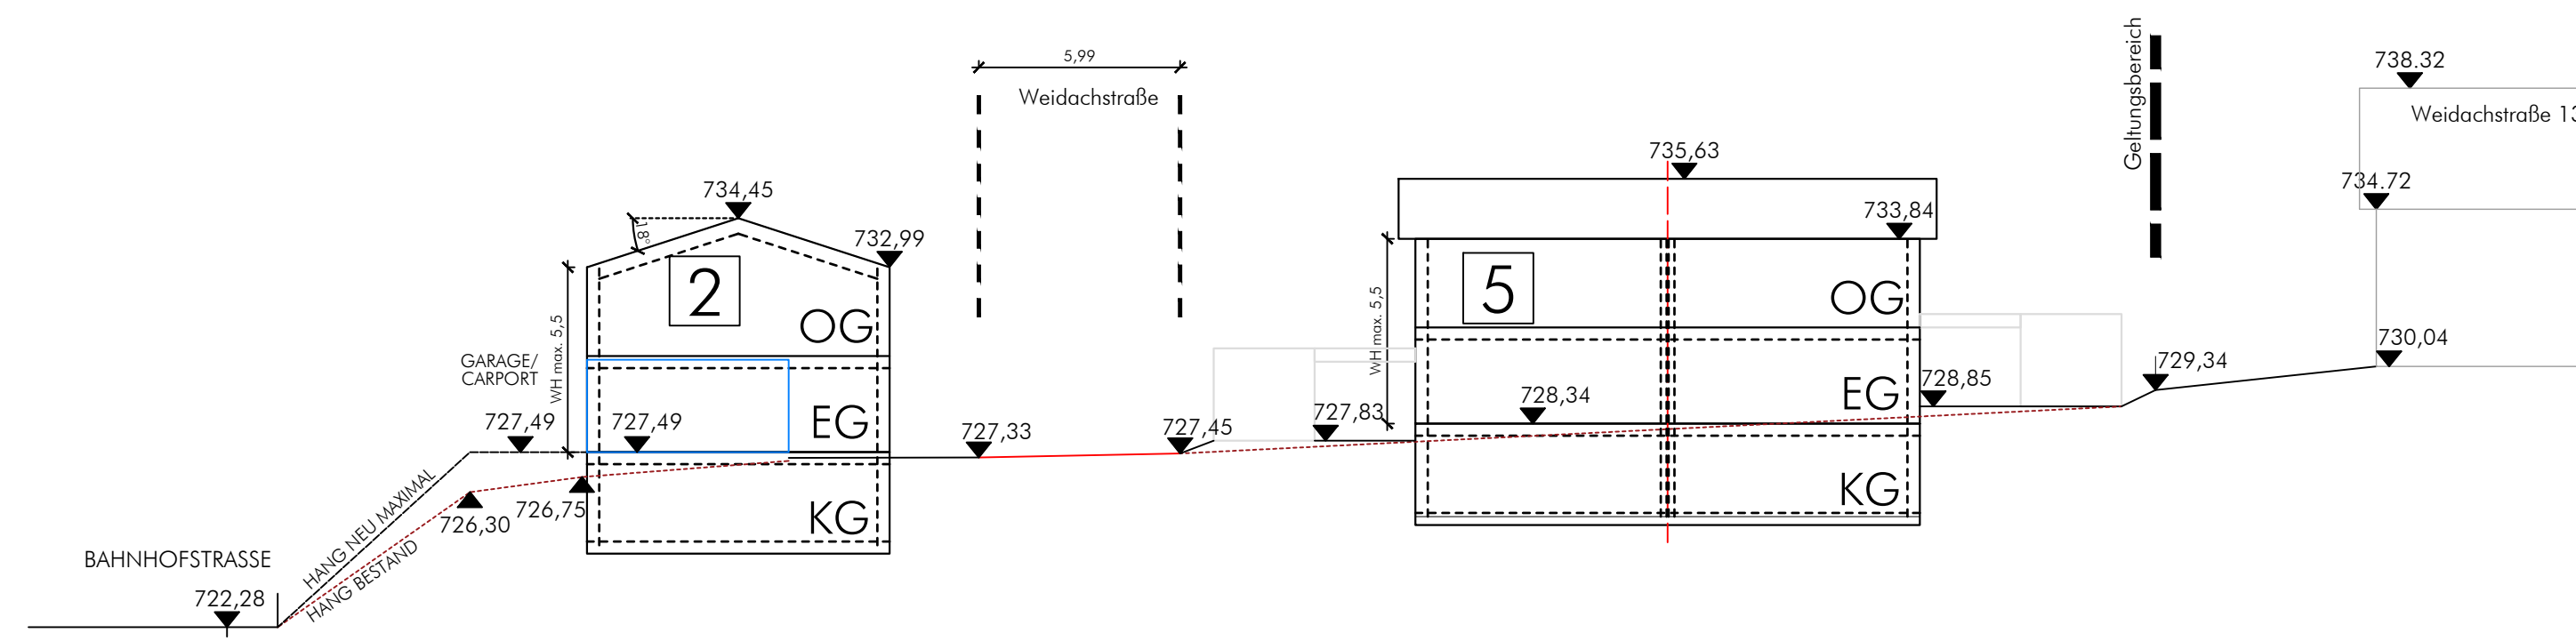

Schnittachse C


720.00 ü NN

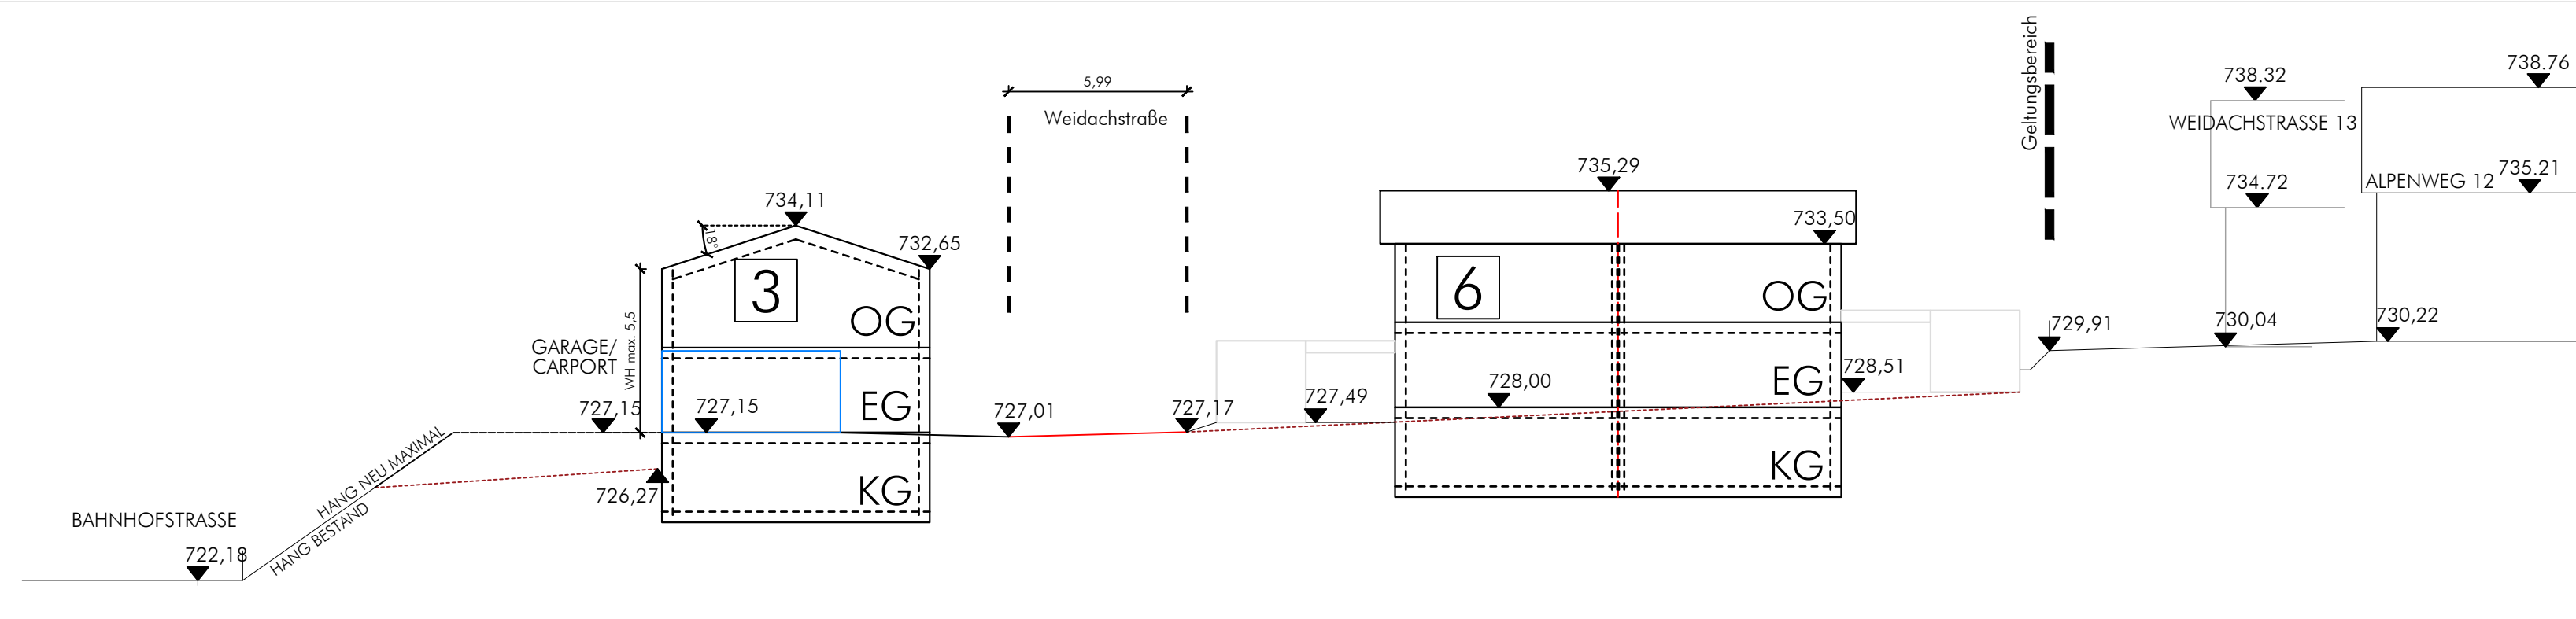

M 1:200

Schnittachse D

720.00 ü NN

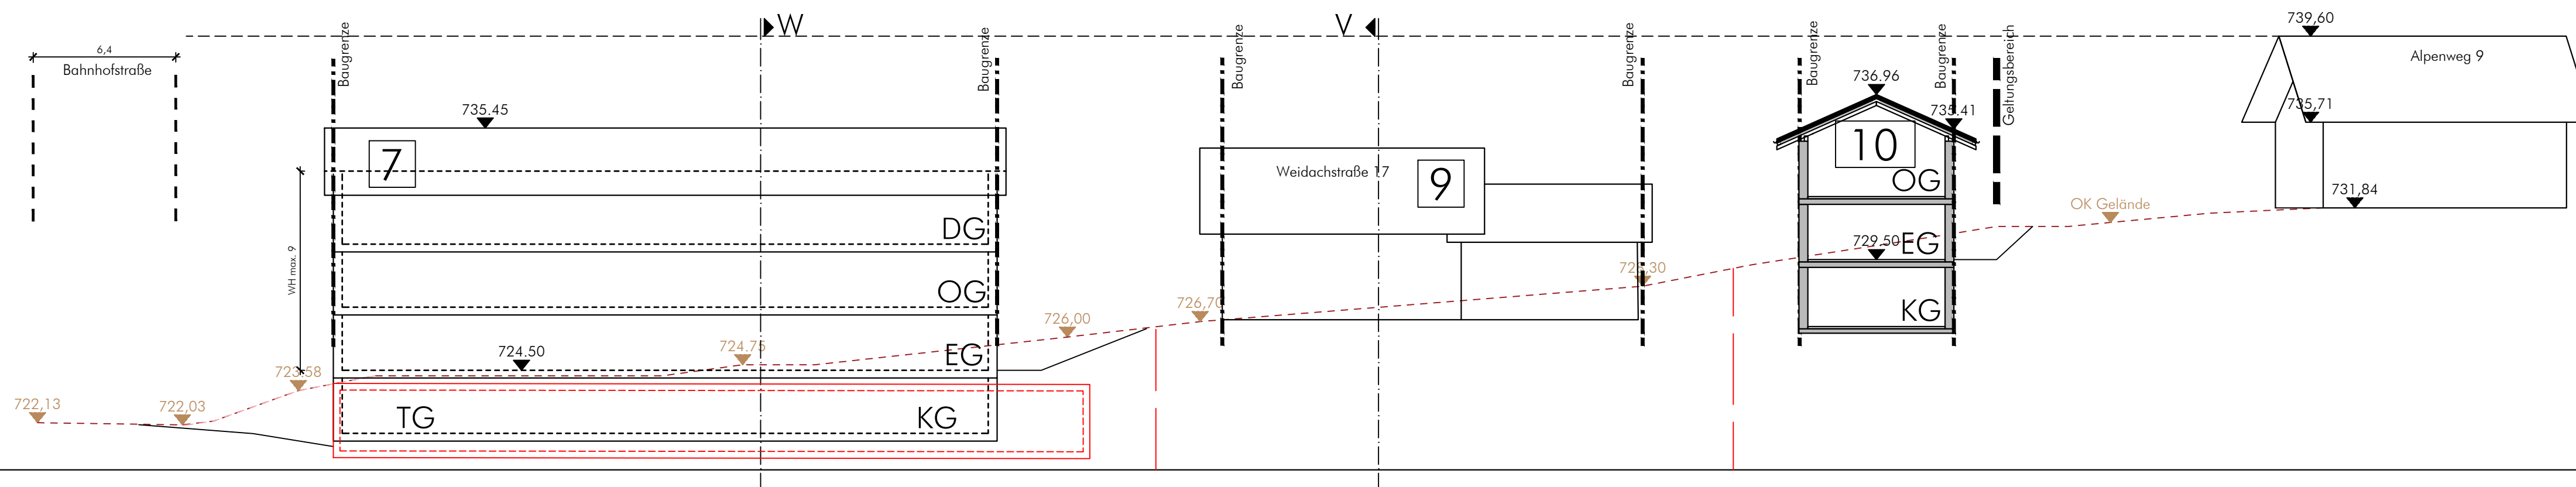

Schnittachse E

720.00 ü NN

