


Querschnitt W: Bahnhofstraße, Ansicht von Westen

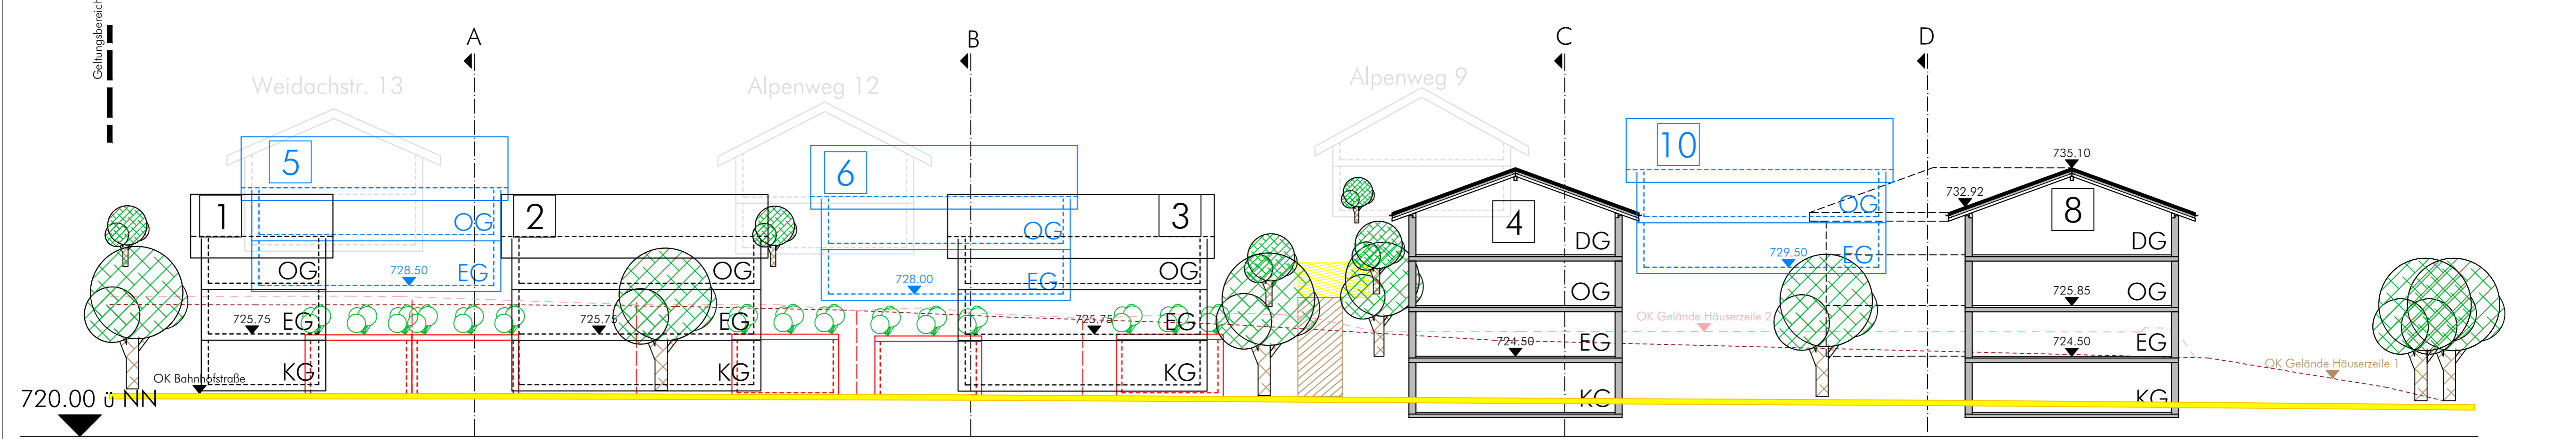


M 1:200

Übersichtsplan M 1: 1000



Querschnitt V: Teilschnitt, Ansicht von Westen

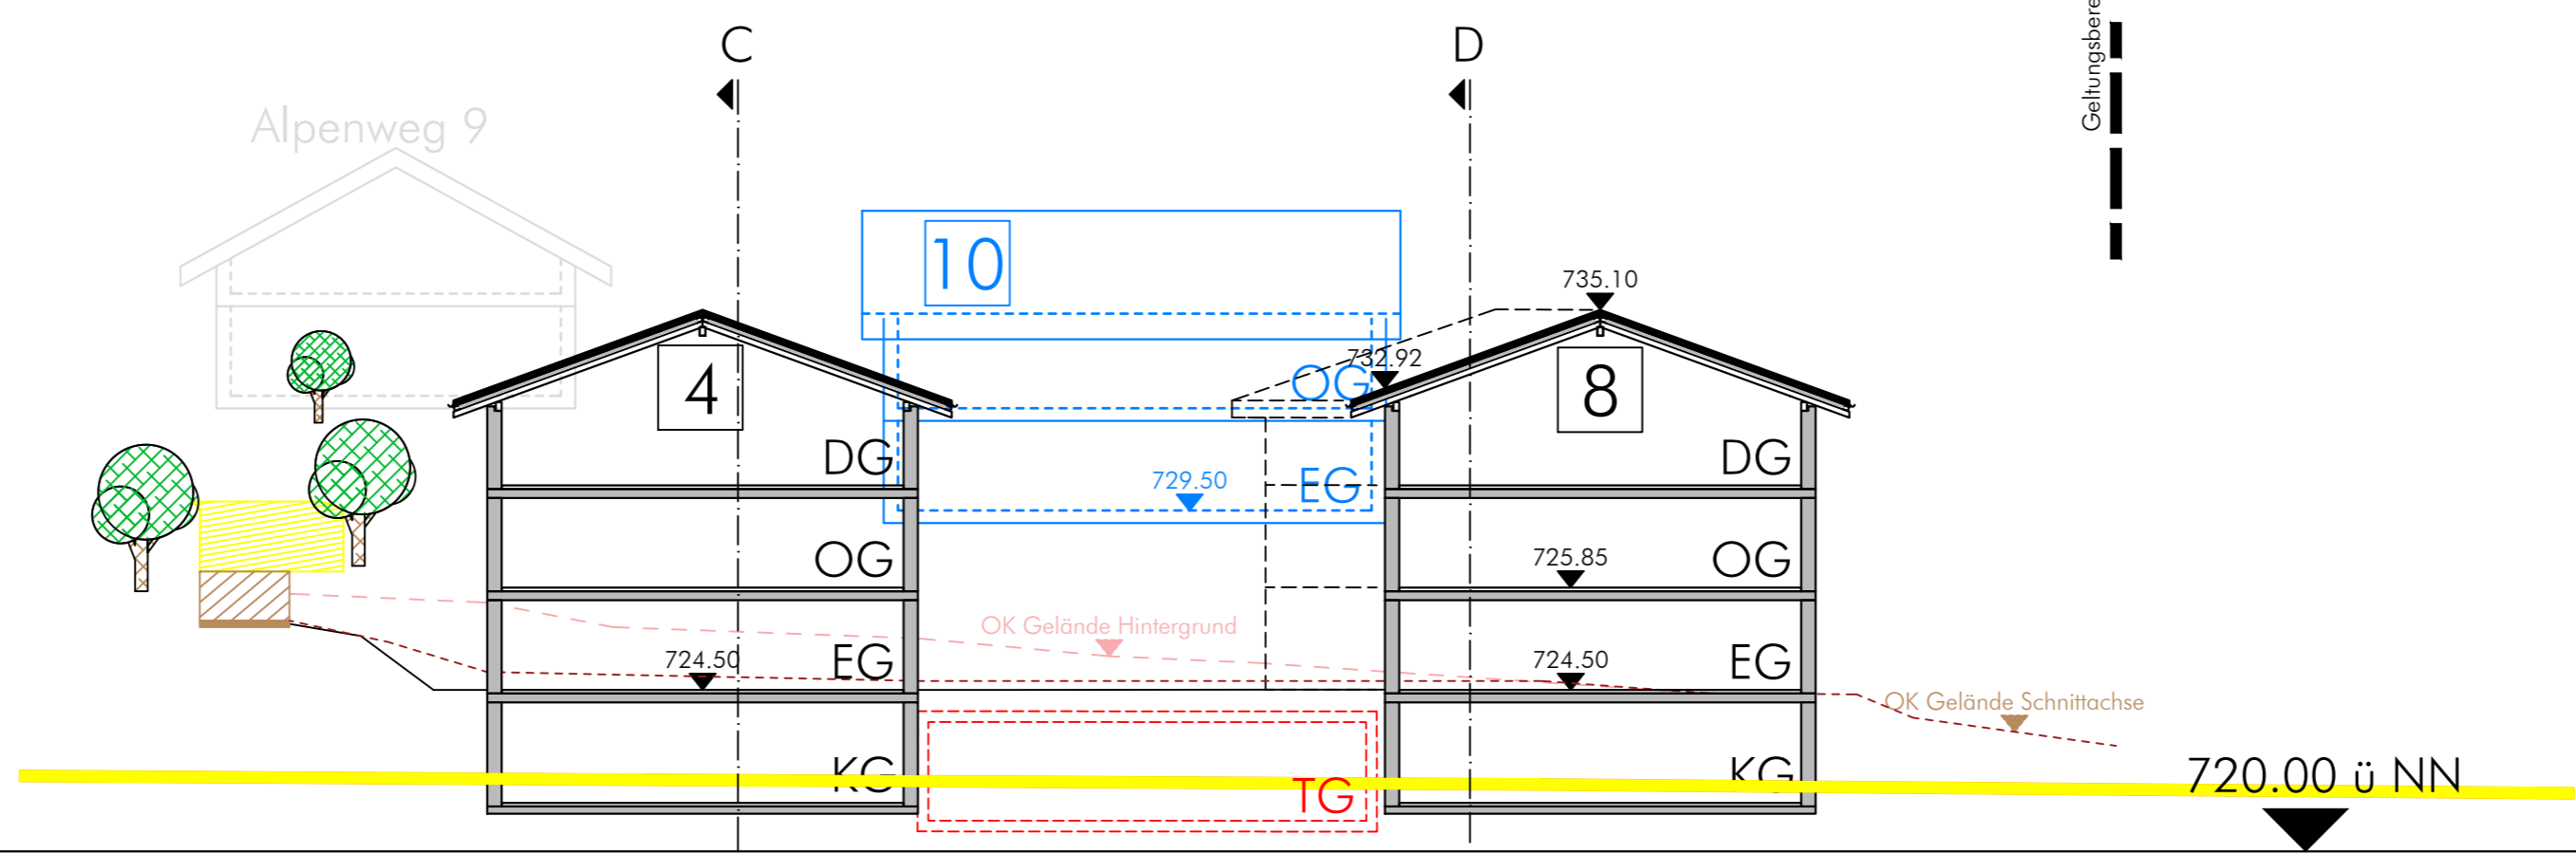

Gemeinde Wildpoldsried
Landkreis Oberallgäu
Bebauungsplan
"Wohngebiet Weidachstraße"
Anlage: Querschnitte V, W

abtplan büro für kommunale entwicklung
Inhab. Thomas Haag, M.A. Architekt | Stadtplaner
Hirschzeller Straße 8
87600 Kaufbeuren
Tel 08341.99727.0
Fax 08341.99727.20
info@abtplan.de

Entwurf
i. d. Fassung vom
04.04.2018