

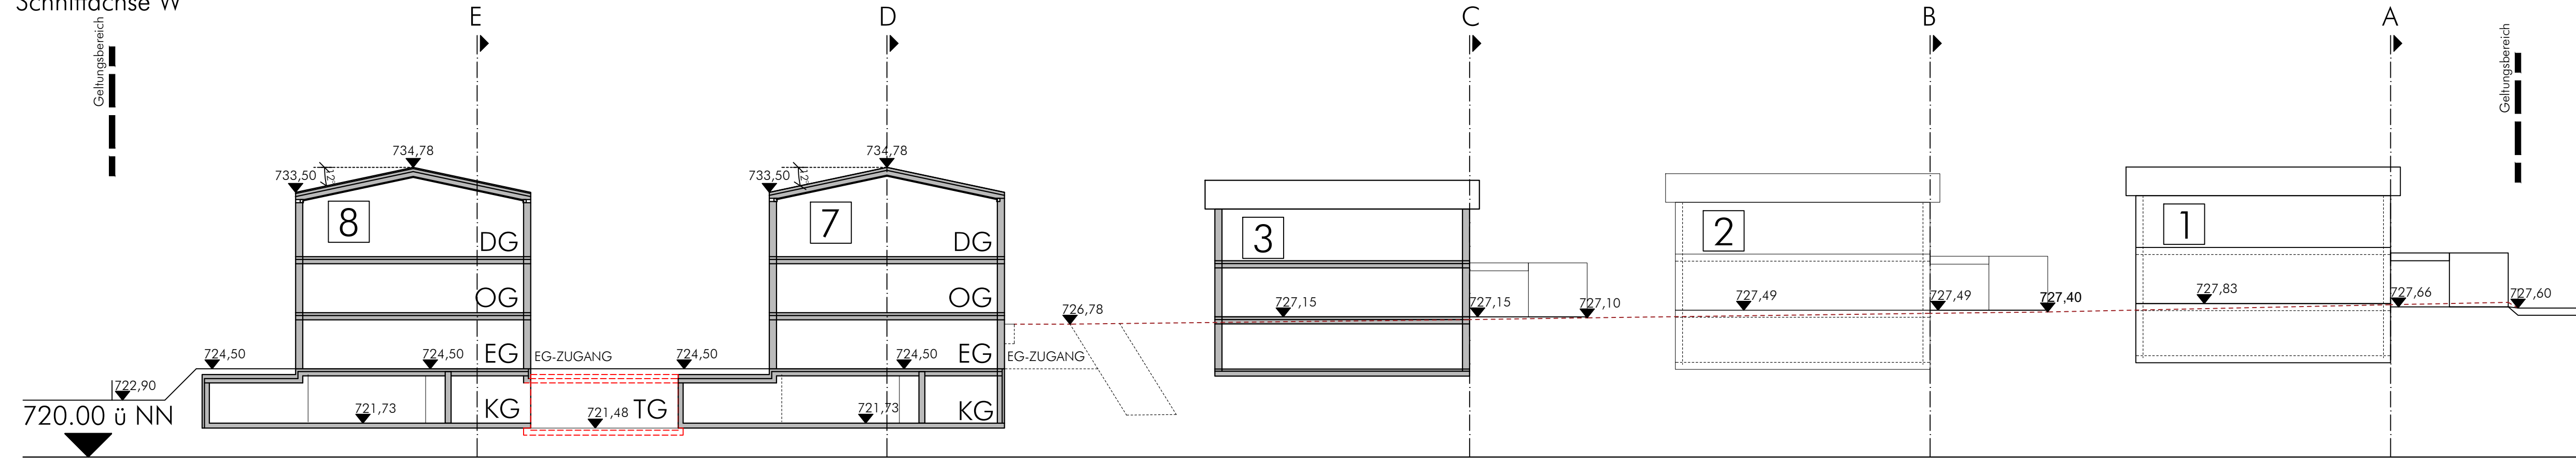


Schnittachse W

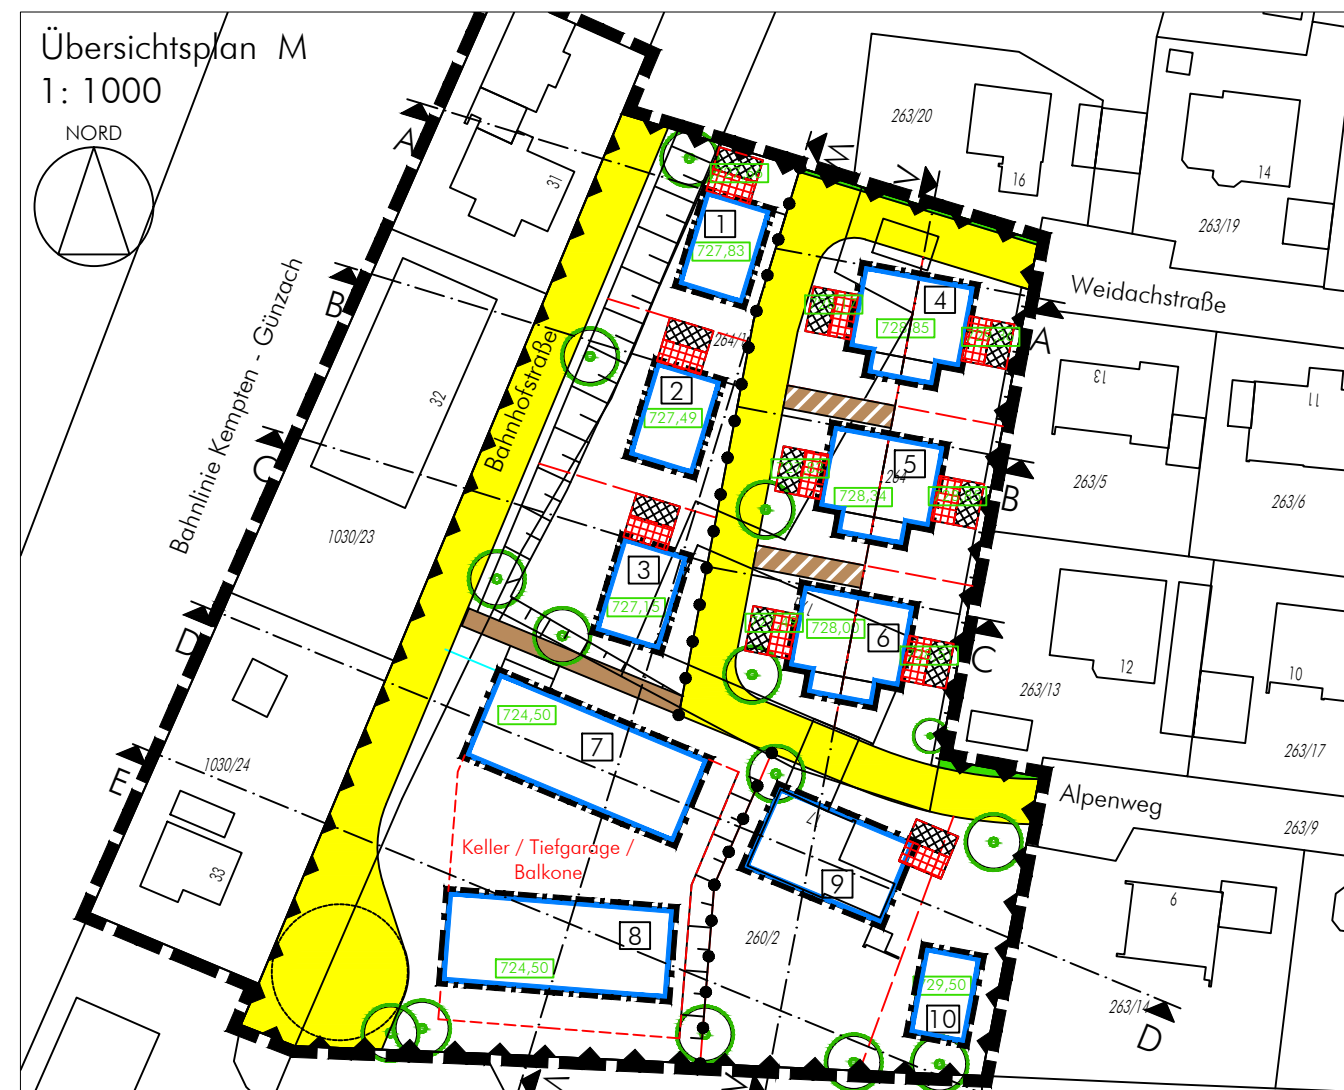

Schnittachse V

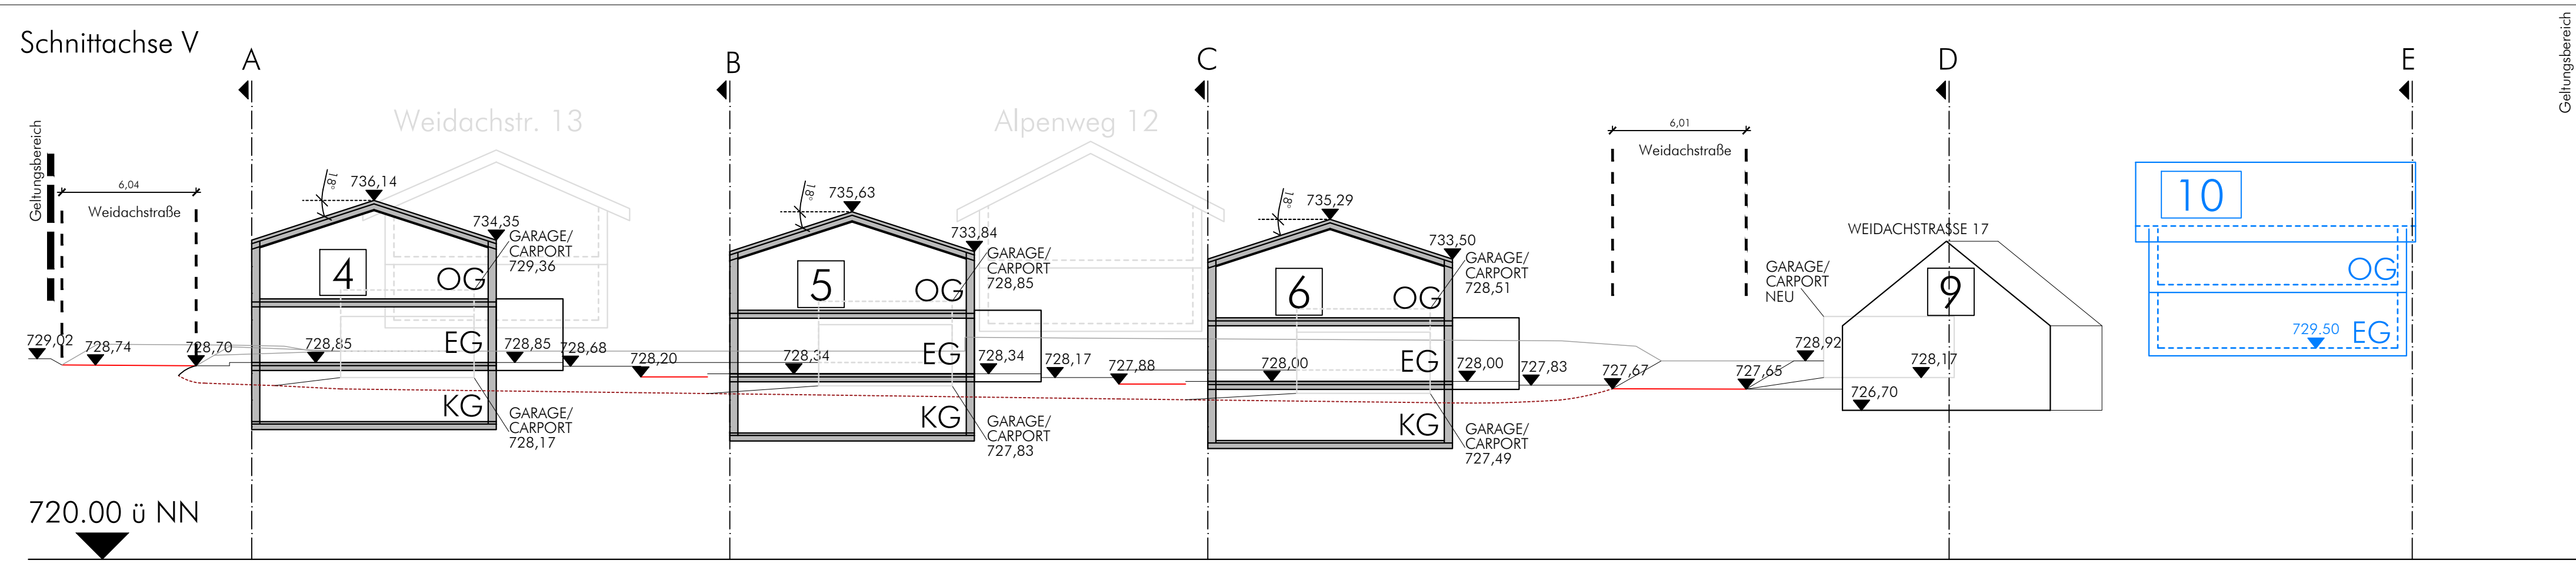

Gemeinde Wildpoldsried
Landkreis Oberallgäu
Bebauungsplan
"Wohngelände Weidachstraße"
Anlage: Querschnitte V, W

abplan büro für kommunale entwicklung
Inhab. Thomas Haag, M.A. Architekt | Stadtplaner
Hirschzeller Straße 8
87600 Kaufbeuren
Tel. 08341.99727.0
Fax 08341.99727.20
info@abplan.de

Entwurf
i. d. Fassung vom
15.05.2019